
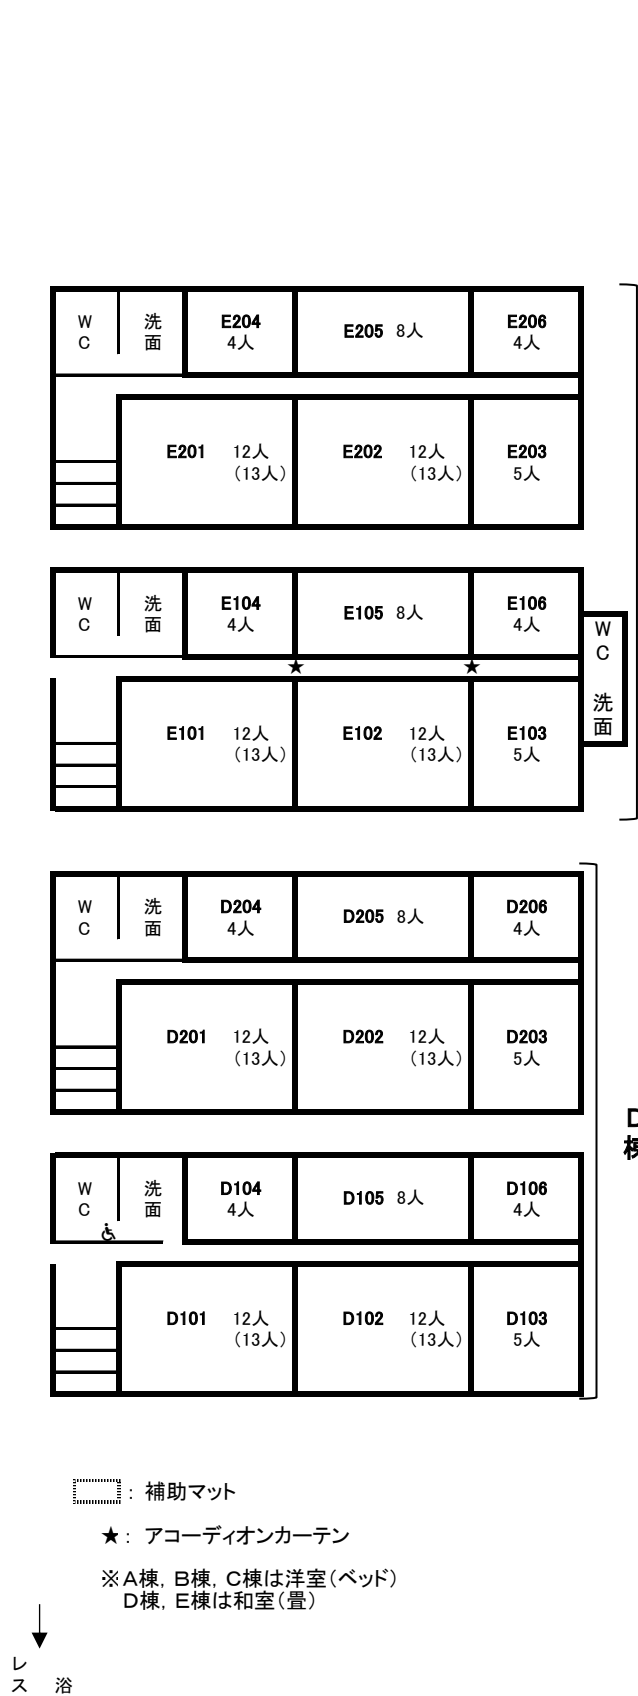


# 宿泊棟平面図

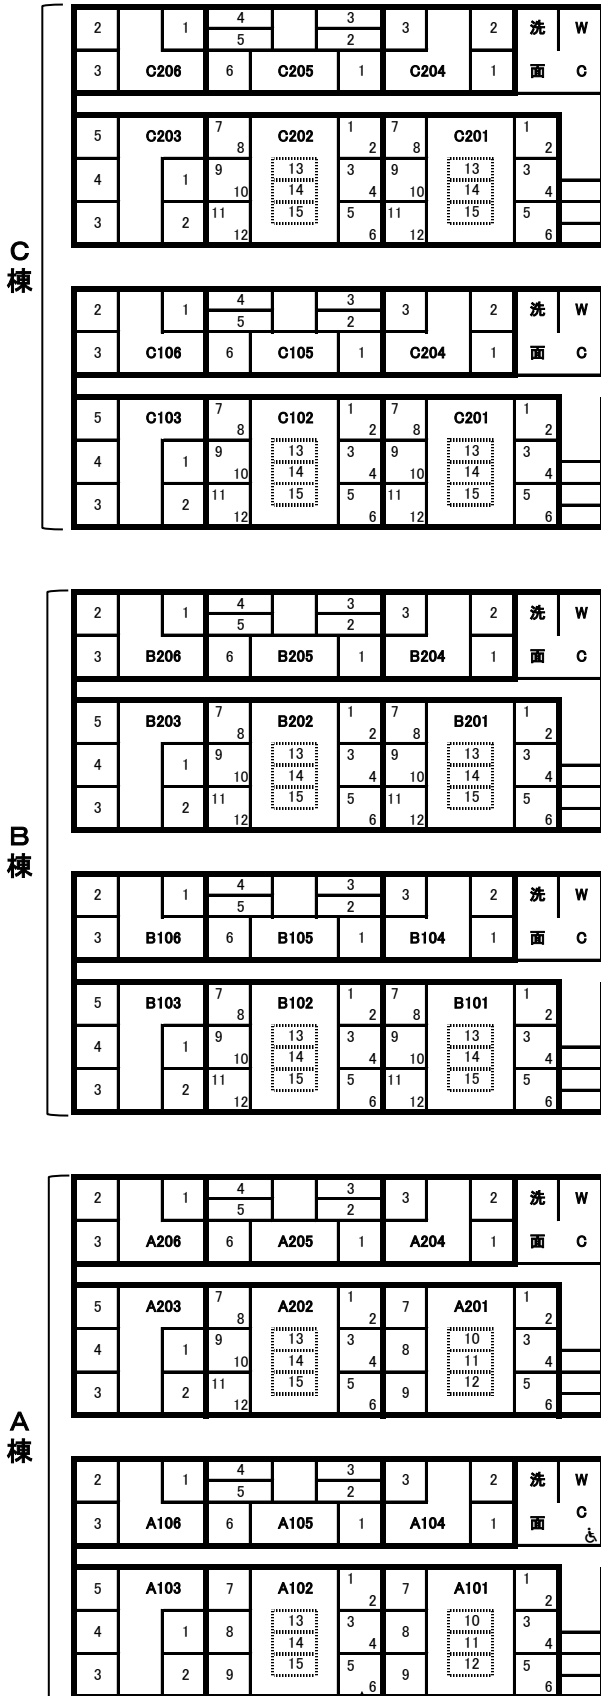

☐: 補助マット  
★: アコーディオンカーテン  
※A棟, B棟, C棟は洋室(ベッド)  
D棟, E棟は和室(畳)

レズ  
スト  
ラン  
浴  
室

2段ベッド