


# 宿泊棟平面図

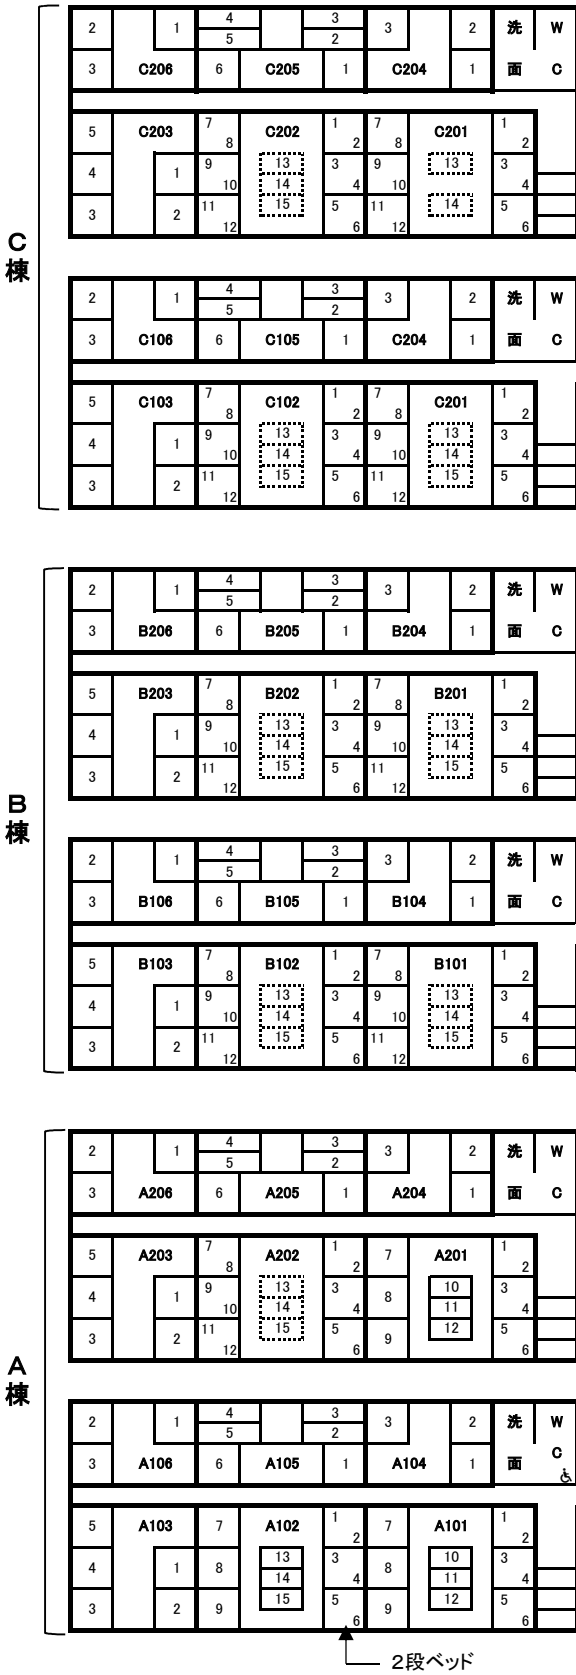

.....: 補助マット  
 ★: アコーディオンカーテン  
 ※A棟, B棟, C棟は洋室(ベッド)  
 D棟, E棟は和室(畳)

↓  
 レストラン  
 浴室